

Sindicato dos Produtores Rurais de Paragominas

PATRONAL - Reconhecido pelo M.T. em 12.06.1976 - CNPJ: 05.262.134/0001-02 - Publicado no D.O.U. em 10.11.1976

Ofício N° 148/2023.

Paragominas, 02 de agosto de 2023.

A

Prefeitura Municipal de Paragominas
Att. Sr. Lucidio Paes – Prefeito



Ref. Orçamento da 56ª FEIRA AGROPECUÁRIA DE PARAGOMINAS.

Prezado Prefeito,

Conforme solicitação, segue o orçamento de uma área de 489 Mts² na quadra 04, que será utilizada para montagem stand Institucional. O espaço servirá para apoio das ações em setores da Agricultura Familiar, Secretarias de Agricultura, Ação Social, Educação, Saúde, Cultura e demais serviços públicos do município de Paragominas no período da 56ª AGROPEC.

ÁREA:

Uma área de 489.00 Mts² na quadra 04 (Lote 05-Fazendinha), com uma estrutura que será utilizada para stand institucional;

A utilização do espaço servirá à apoio das ações em setores da Agricultura Familiar, Secretarias da Ação Social, Educação, Saúde, Cultura e demais serviços públicos do município de Paragominas no período da 56ª AGROPEC.

ESTRUTURA:

Além de uma grande área descrita acima, o estande contará com energia elétrica já instalada. À estrutura física do estande conta com uma área construída de 105m², com vinte pilares circulares com diâmetro de 25cm em madeira bruta em uma altura de 2.60m.

Telhado com tesouras em madeira, trama de madeira em caibros e ripas, telha plan, com inclinação de 30% conforme a descrição do fabricante. O beiral com um distanciamento de 1.20m, proporcionando o maior sombreamento da estrutura. (todas a peças em madeiras tratadas com verniz incolor).

Sua base conta com fundação em concreto com colunas em ferro 8mm. Contrapiso em concreto desempenado. Piso em revestimento retificado 70x70cm assentado com argamassa AC3.


Paredes com fechamento em madeirite em uma altura de 2.60m. Portas em madeira com larguras de 80cm para melhor atendimento aos usuários (Segue o Projeto anexo).

MAXIELY
SCARAMUSSA
BERGAMIN:676
87733215

Assinado de forma
digital por MAXIELY
SCARAMUSSA
BERGAMIN (7467733215)
Data: 2023.08.03
1448:538-462:02

Sindicato dos Produtores Rurais de Paragominas

Rod. PA 125, s/n - Centro- Fone:(91) 3729.1212/ 1781/ 1030 - Paragominas - Pará
CEP: 68.625-620 - www.sprparagominas.com.br - sindicatopgm@hotmail.com

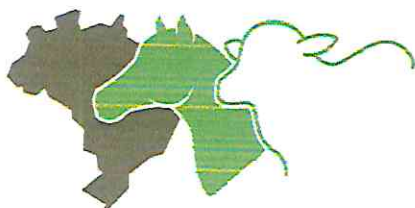

Sindicato dos Produtores Rurais de Paragominas

PATRONAL - Reconhecido pelo M.T. em 12.06.1976 - CNPJ: 05.262.134/0001-02 - Publicado no D.O.U. em 10.11.1976

Valor total da locação das áreas: R\$ 100.000,00 (cem mil reais)

TOTAL DO ORÇAMENTO: R\$ 100.000,00 (cem mil reais).

Forma de pagamento: A combinar.

Validade da proposta: 60 dias.

Outras Contrapartidas do evento:



OUTRAS CONTRAPARTIDAS:

- Inserção das logomarcas da prefeitura em todo o material de divulgação/promocional do projeto que vier a ser produzido, bem como serviços e/ou produtos a serem gerados pelo projeto (banner, folder, convites, anúncios, cartazes e folders);
- Fornecimento credenciais individuais para área do evento e mais credenciais de veículos, quantidade a serem ajustadas entre as partes;
- Imagem da Instituição ligada ao maior evento da Região Norte do País;
- Aproximação entre oferta e demanda;
- Possibilidade de expor produtos para um público formador de opinião;
- Excelente retorno de merchandising nas peças de divulgação do evento

CONTRAPARTIDA SOCIAL:


E a AGROPEC neste ano está com um grande diferencial, pois o Sindicato dos Produtores Rurais de Paragominas promoverá a Primeira Feira Carbono Neutro do Norte do País. Para tanto, o Sindicato dos Produtores Rurais, em parceria com a empresa Nativa Carbono, irá calcular as emissões de gases de efeito estufa geradas na AGROPEC 2023, incluindo as emissões provenientes de transporte, energia elétrica, dentre outras. E a compensação das emissões ocorrerá através da compra de créditos de carbono de projetos certificados.

O pioneirismo e o destaque da AGROPEC vão além, sendo um evento cada vez mais inovador e importante para o futuro da agropecuária na região norte do país, com a iniciativa de promover a

MARELY
SCARAMUSSA
BERGAMINI 67
687733215
Assinada de Marelly
Digital por MARELY
SCARAMUSSA
687733215
15
Data: 2023.09.02
14:47:43

Sindicato dos Produtores Rurais de Paragominas

Rod. PA 125, s/n - Centro- Fone: (91) 3729.1212/ 1781/ 1030 - Paragominas - Pará
CEP: 68.625-620 - www.sprparagominas.com.br - sindicatopgm@hotmail.com

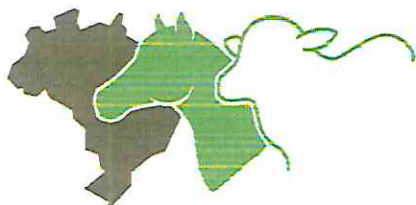

Sindicato dos Produtores Rurais de Paragominas

PATRONAL - Reconhecido pelo M.T. em 12.06.1976 - CNPJ: 05.262.134/0001-02 - Publicado no D.O.U. em 10.11.1976

Primeira Feira Carbono Neutro, demonstra um comprometimento com a sustentabilidade e se torna, cada vez mais, um exemplo a ser seguido por outros setores e regiões.

Na certeza da Vossa melhor atenção ao exposto e que esta parceria será firmada, antecipamos nossos agradecimentos.

Atenciosamente,


MAXIELY SCARAMUSSA Assinado de forma digital por
BERGAMIN:6768773321 MAXIELY SCARAMUSSA
BERGAMIN:6768773321
5 Dades: 2023.08.03 14:50:00 -03'00'

Maxiely Scaramussa Bergamin
Sindicato dos Produtores Rurais de Paragominas




PESSOA JURÍDICA	RAZÃO SOCIAL	Sindicato dos Produtores Rurais de Paragominas
	CNPJ	05.262.134/0001-02
	END. COMPLETO	Rodovia PA 125, S/N Centro
	CIDADE	Paragominas
	UF	Pará
	CEP	68.625-620
	TELEFONE	91-3729-1781 e 91-98195-8744
	ENDEREÇO ELETRÔNICO	agropecpgm@hotmail.com ou sindicatopgm@hotmail.com
CONTA CORRENTE OU POUPANÇA	Ag: 0820-6 - C/C:4325-7	
PESSOA FÍSICA - representante da pessoa jurídica	NOME	Maxiely Scaramussa Bergamin
	PROFISSÃO / CARGO NA EMPRESA / ESTADO CIVIL	Advogada/Presidente/Casada
	Nº DA IDENTIDADE E ORGÃO EXPEDIDOR	2776313 SSP-PA
	Nº DO CPF	676.877.332-15
	END. COMPLETO (avenida, rua, nº, bairro)	Rua Hermes da Fonseca, S/N
	CIDADE	Paragominas
	UF	PA
	CEP	68.625-001
	TELEFONE	(91) 3729-1781/(91)99978-1745
ENDEREÇO ELETRÔNICO (e-mail)	maxielysb@yahoo.com.br	

Sindicato dos Produtores Rurais de Paragominas
Rod. PA 125, s/n - Centro- Fone:(91) 3729.1212/ 1781/ 1030 - Paragominas - Pará
CEP: 68.625-620 - www.sprparagominas.com.br - sindicatopgm@hotmail.com

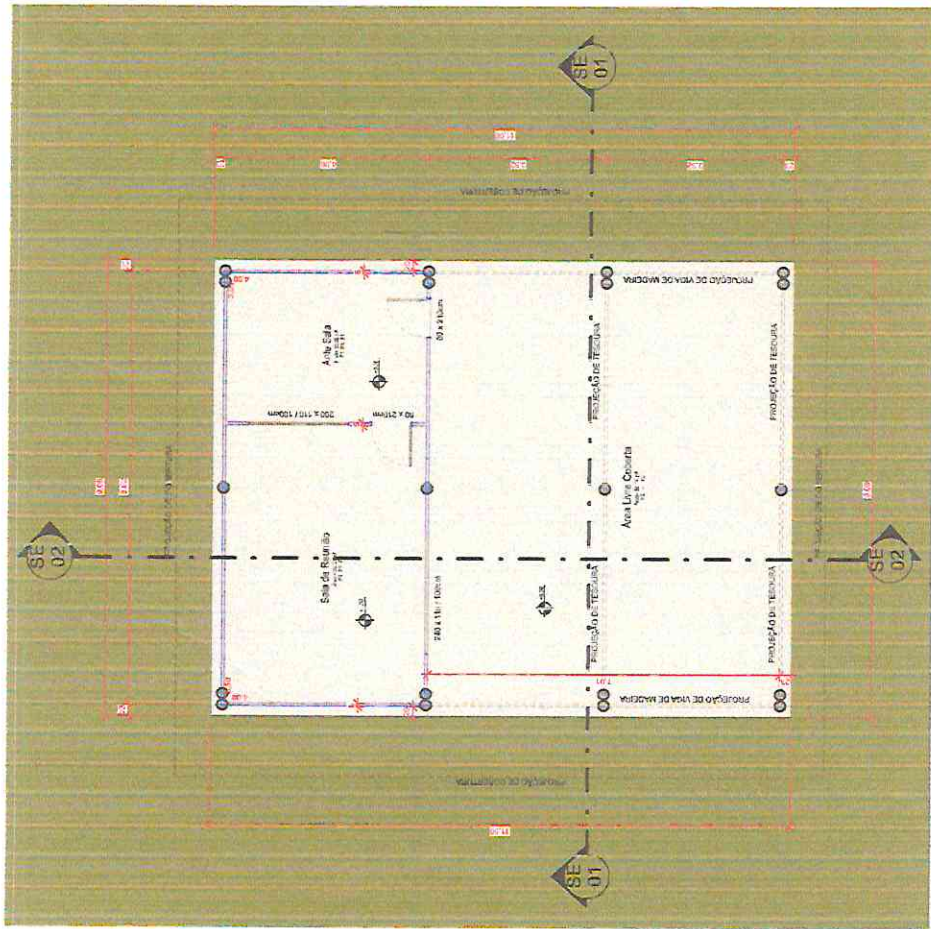


1 PLANTA AMPLIAÇÃO
Escala: 1 : 75

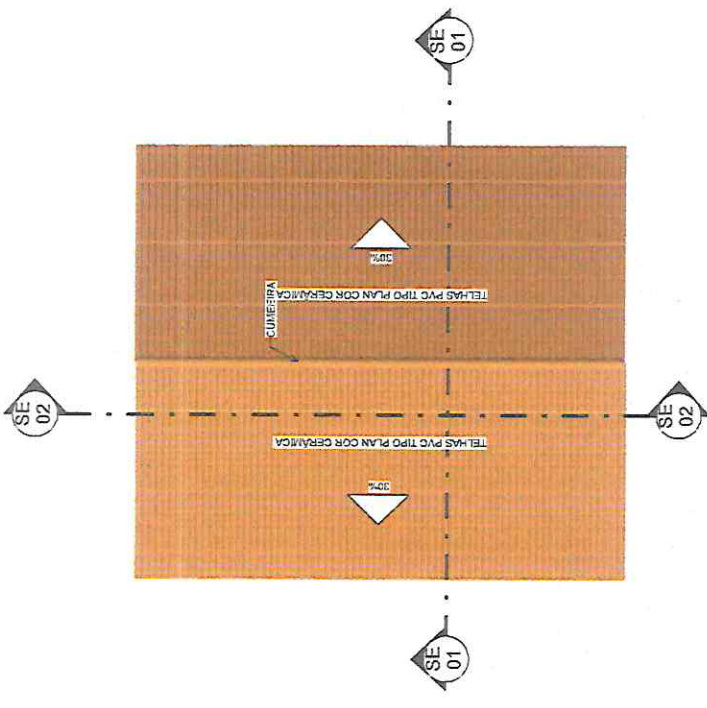


2 PLANTA DE COBERTURA
Escala: 1 : 100

SEC. 02/120
 Achiara / Agência Ferreira
 Sindicato dos Produtores Rurais Paragominas
 RES. 120/2003
 Paulo Henrique Aguiar Almeida

		STAND AGROPEC 2023	
CONSTRUÇÃO DE STAND P/ SEMAGRI		PLANTA BAIXA E COBERTURA	
ARQUITETÔNICO		PROJETO DE ARQUITETURA Paulo Henrique Aguiar Almeida Rua Siqueira, J. Anjos e Balsa, 100 - Paragominas - PA	
CONSTRUÇÃO DE STAND COM ESTRUTURA DE MADEIRA E FECHAMENTO EM ALUMÍNIO		PROJETO DE ENGENHARIA Paulo Henrique Aguiar Almeida Rua Siqueira, J. Anjos e Balsa, 100 - Paragominas - PA	
Nº 120/2003		P.01/02	
MUNICÍPIO DE PARAGOMINAS		INDICADA	
STAND SEMAGRI FH		R.01	

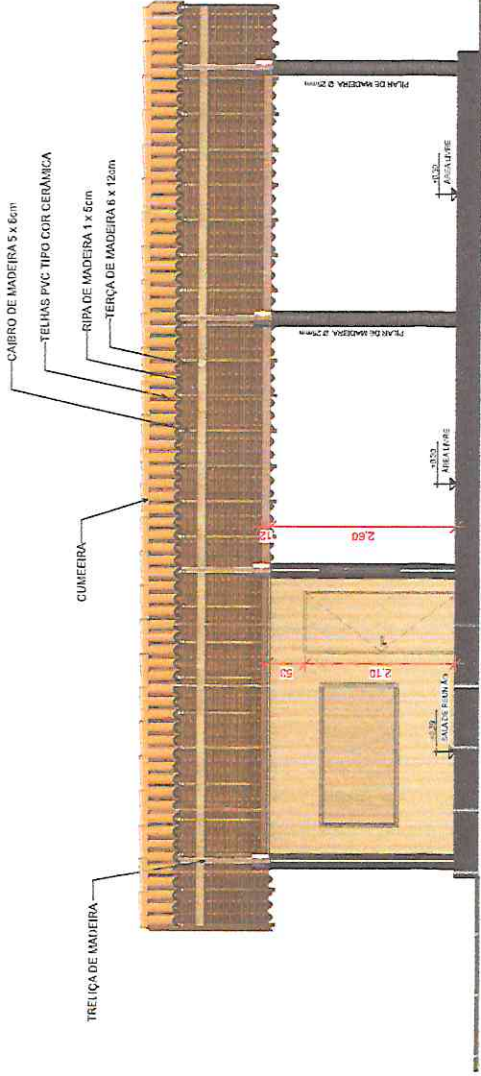

2 SE 02
Escala: 1 : 75

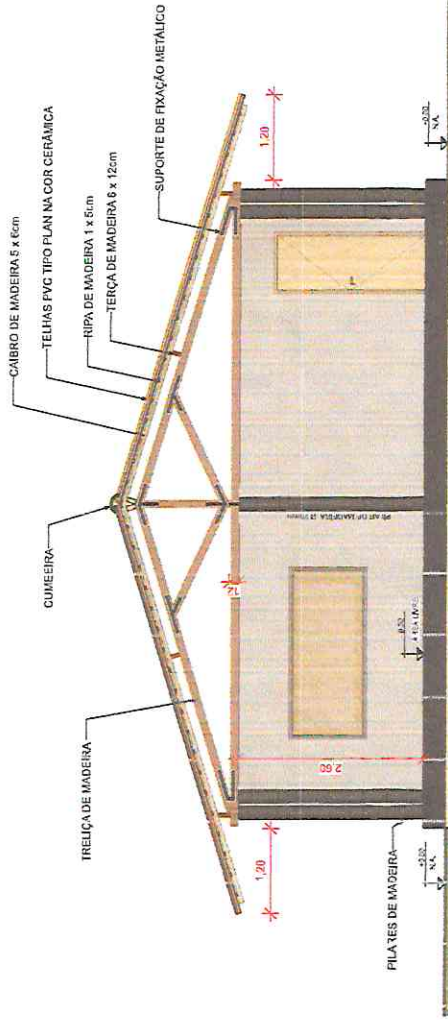

1 SE 01
Escala: 1 : 75



PROPRIETÁRIO: Achilles Augusto Ferreira
 RESPONSÁVEL TÉCNICO: Paulo Henrique Ávila Almeida
 Sindicato dos Produtores Rurais Paragominas

STAND AGROPEC 2023			
CONSTRUÇÃO DE STAND P / SEMAGRI		PLANTA BAIXA E COBERTURA	
ARQUITETÔNICO		RESPONSÁVEL TÉCNICO: Paulo Henrique Ávila Almeida ORÇAMENTISTA: Henrique Ávila, J. Araújo e Rafael DATA: 02/09/2023	
LOCAL: PA 125			
ANEXO ORÇAN.: STAND SEMAGRI_PH OBSERVAÇÃO: Henrique Ávila		Nº DE LICENÇA: P.02/02 Nº DE REGISTRO: R_01	