


ZONEAMENTO TERRITORIAL URBANO PARAGOMINAS-PA

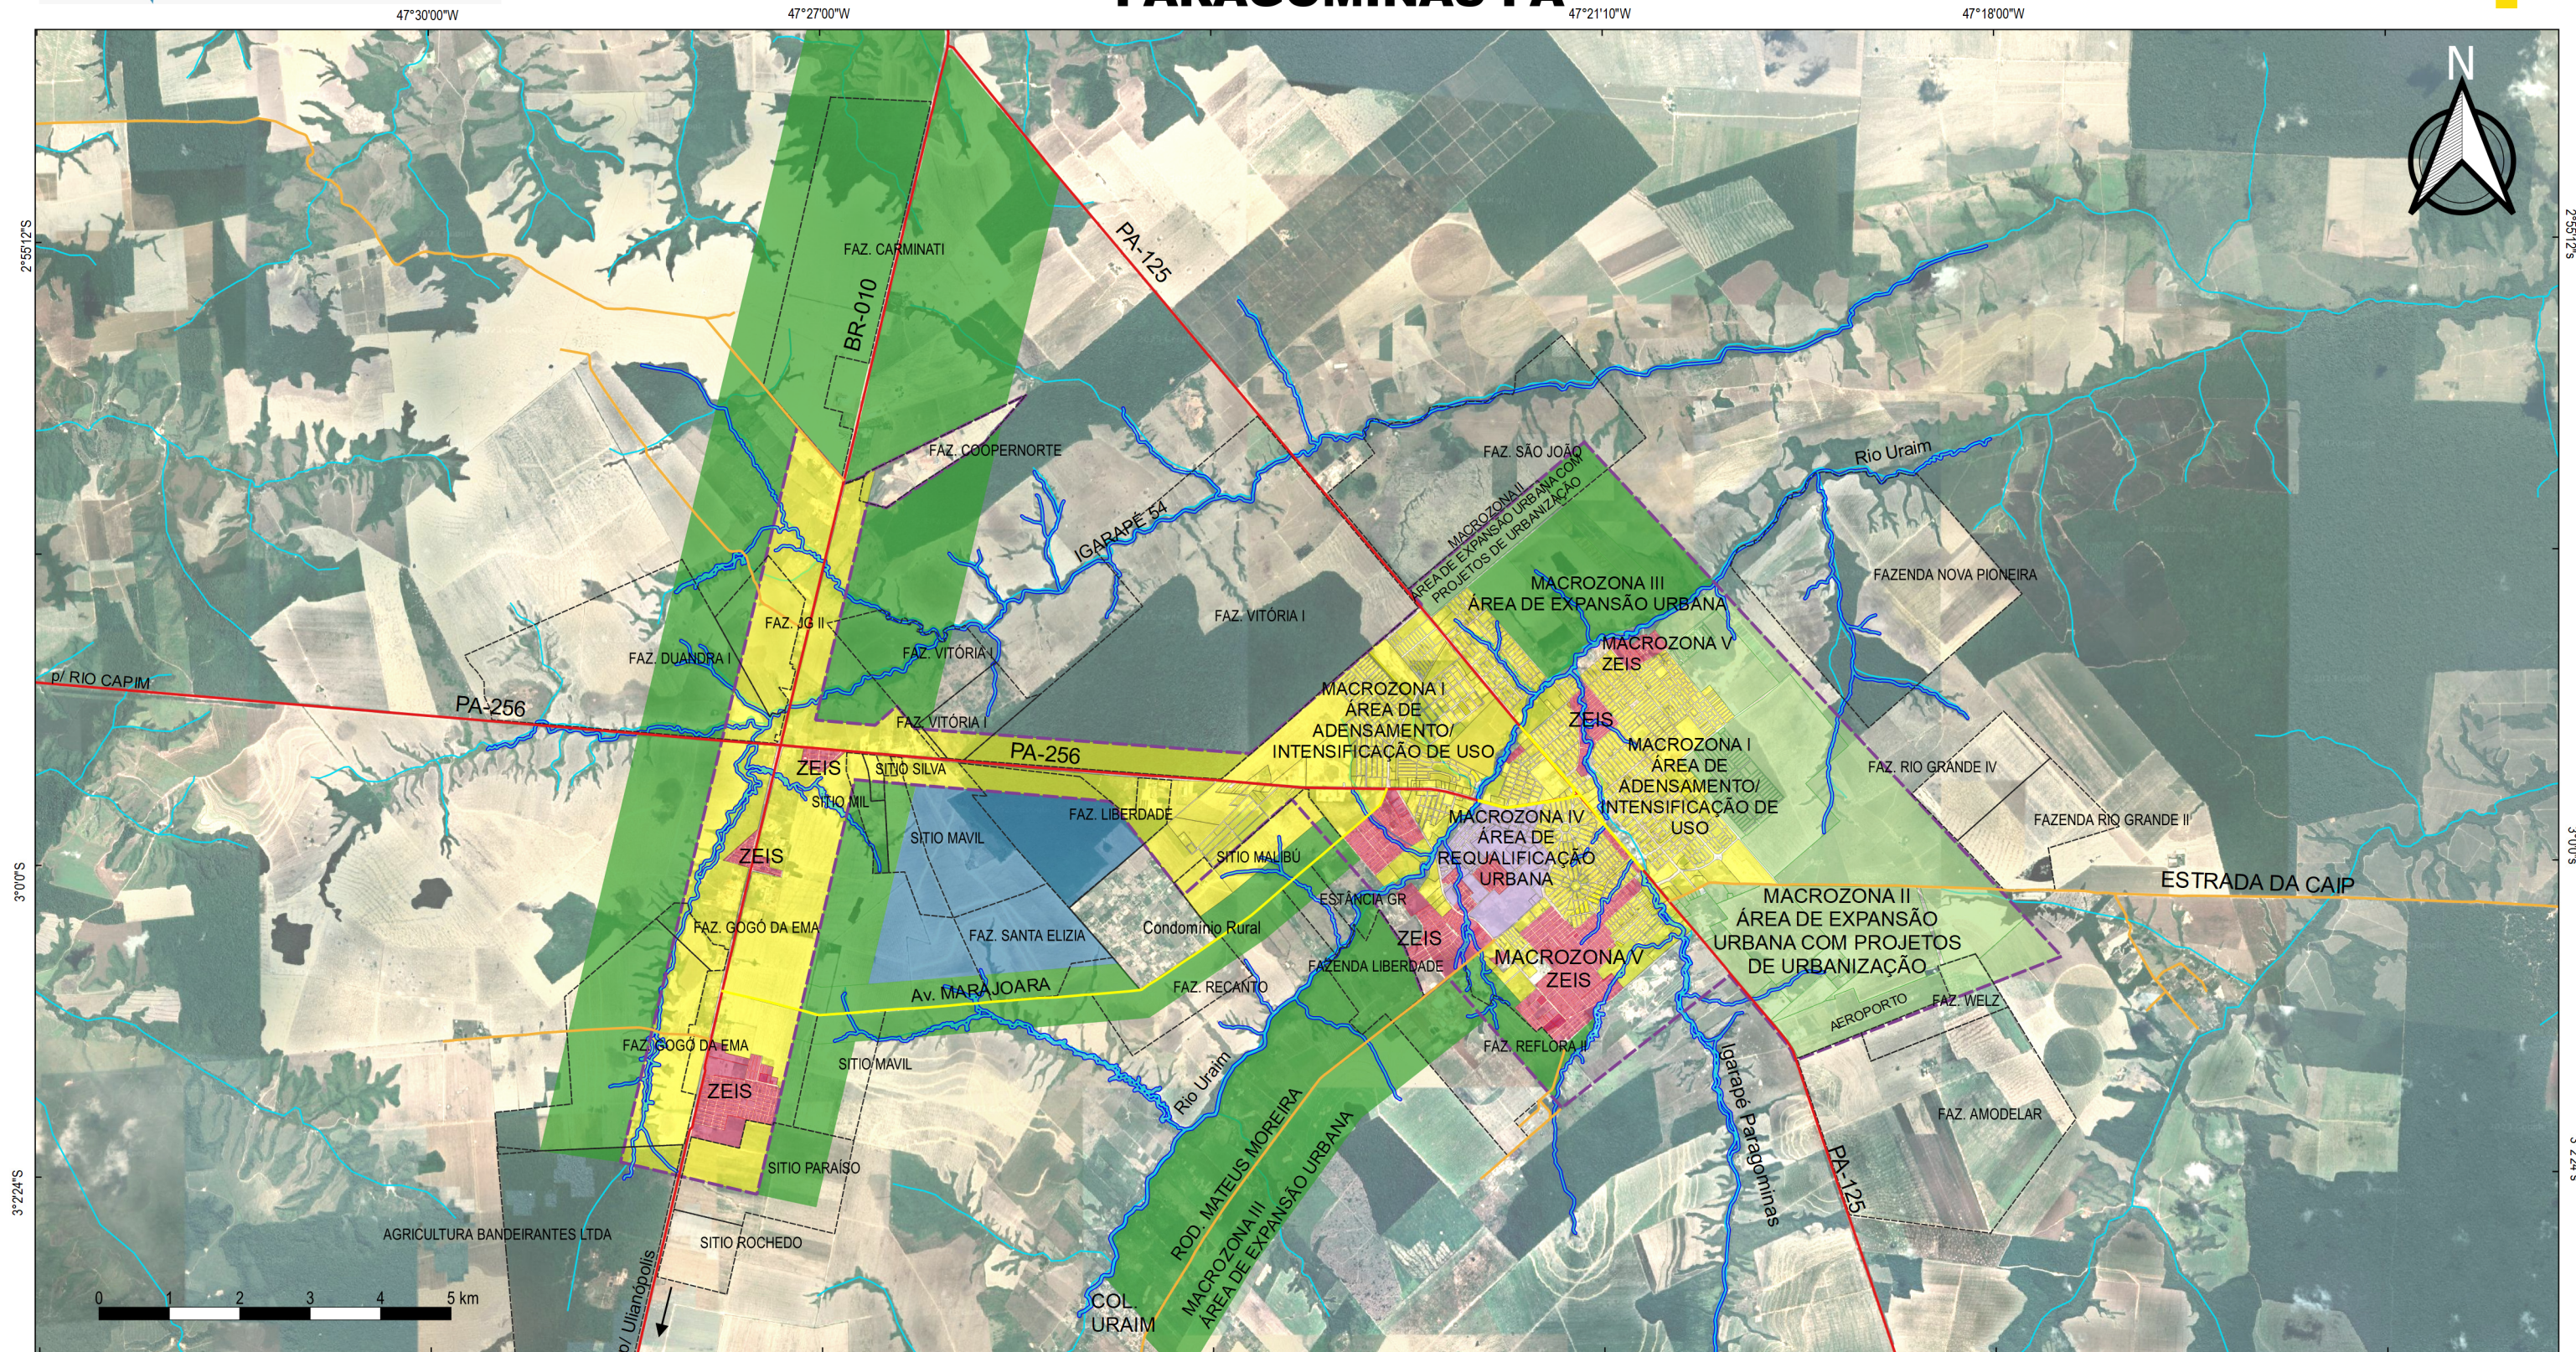

Sistema de Referência: SIRGAS 2000
Analista geo: Jamesson Souza
CFT RNP n 3994.9516.234

Provedor de imagem: Google Maps Data da imagem: Maio/2021

LEGENDA

- Avenida
- Ramal
- Confinantes
- Hidrografia
- Rodovia
- Zona Urbana 2022
- MACROZONA DE PRESERVAÇÃO AMBIENTAL

- MACROZONA URBANA I – ÁREA DE ADENSAMENTO OU INTENSIFICAÇÃO DE USO
- MACROZONA URBANA II – ÁREA DE EXPANSÃO COM PROJETO DE URBANIZAÇÃO
- MACROZONA URBANA III – ÁREA DE EXPANSÃO URBANA
- MACROZONA URBANA IIIA – ÁREA DE EXPANSÃO URBANA FUTURA
- MACROZONA URBANA IV – ÁREA DE REQUALIFICAÇÃO URBANA
- MACROZONA URBANA V – ZEIS

PLANO DIRETOR REVISÃO 2023

MAPA III
ZONEAMENTO TERRITORIAL URBANO

ESCALA:
1/90000

SEPLAN
Secretaria Municipal de
Planejamento

JUL / 2023

REVISÃO: 2